


SECCIÓN TIPO S6
ESCALA 1:30

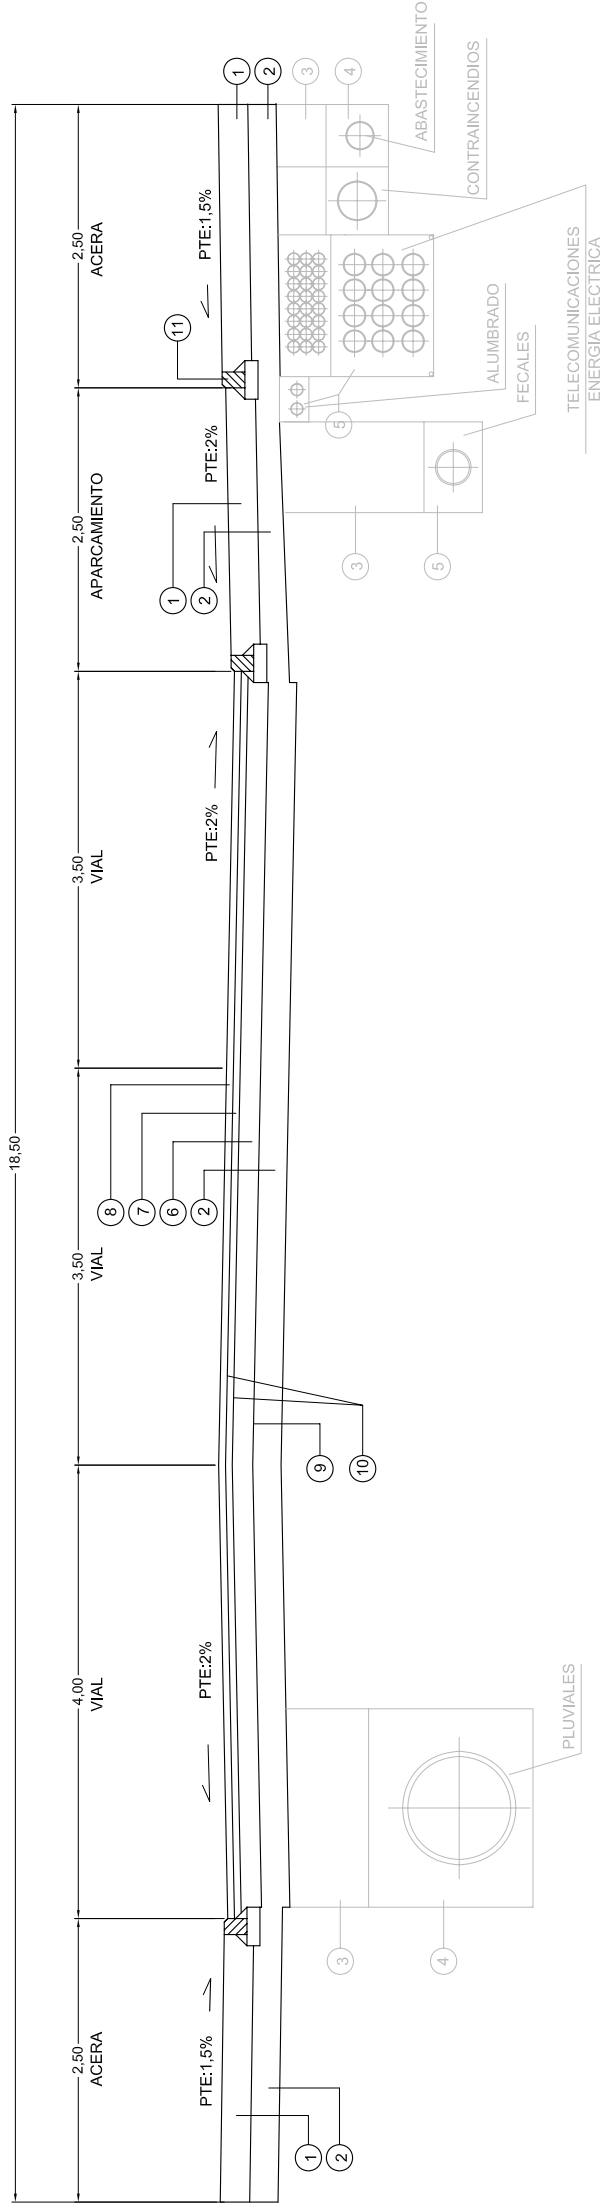

- LEYENDA**
- ① HORMIGÓN HF-4.0 (26cm)
 - ② ZAHORRA ARTIFICIAL (25cm)
 - ③ RELLENO SELECCIONADO
PROCEDENTE DE EXCAVACIÓN (Variable)
 - ④ CAMA DE ARENA (Øext=20cm). (Pluv. Ancho Mh. 1,75m DN)
 - ⑤ HORMIGÓN HM-20/P/40/IIIa (Variable)
 - ⑥ MEZCLA BITUMINOSA EN CALIENTE G-25 (18 cm)
 - ⑦ MEZCLA BITUMINOSA EN CALIENTE S-20 (6 cm)
 - ⑧ MEZCLA BITUMINOSA EN CALIENTE D-20 (6 cm)
 - ⑨ RIEGO DE IMPRIMACIÓN
 - ⑩ RIEGO DE ADHERENCIA
 - ⑪ BORDILLO PREFABRICADO HORMIGÓN 100X20X14cm

LEYENDA

- Obras ejecutadas
- Obras a ejecutar

<p>Puerto de Ferrol Autoridad Portuaria de Ferrol-San Cibrao</p>	INGENIERO DE C.T. ESPECIALIDAD: PROTECCIÓN Fco. D. JESÚS BARRIO MUEZ	VP/EL DIRECTOR DE LA A.P. Fco. D. EMILIO F. GARCÍA GARCÍA	ESCALA: INDICADA	TÍTULO: PAVIMENTACION DE LA CALLE PRINCIPAL DE LA 2ª FASE DEL PUERTO EXTERIOR	CLAVE	FECHA: MAYO 2010	DESCRIPCIÓN: SECCIÓN	N.º DE PLANO: 4	HOJA N.º 1 DE 1
-----------------------------------------------------------------------------	-------------------------------------------------------------------------	--------------------------------------------------------------	---------------------	-------------------------------------------------------------------------------------	-------	------------------------	-------------------------	--------------------	-----------------