




Perfil N. 1
P.K.=0,000
Zi=11,865
Zr=11,865
Si=0,000
Sd=0,000
Sv=0,000

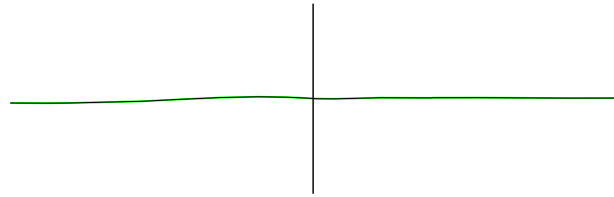


Perfil N. 2
P.K.=2,000
Zi=11,774
Zr=11,911
Si=0,003
Sd=0,036
Sv=0,000
Vl=0,003
Vd=0,036
Vv=0,000

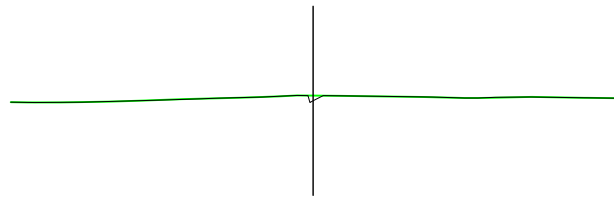


Perfil N. 3
P.K.=4,000
Zi=11,797
Zr=12,000
Si=0,000
Sd=-1,571
Sv=0,000
Vl=0,003
Vd=1,608
Vv=0,000

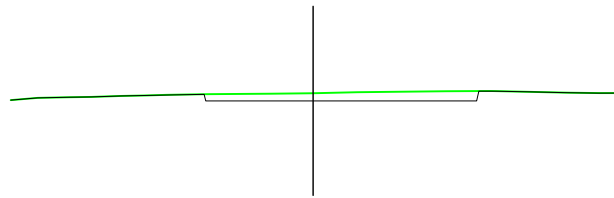


Perfil N. 4
P.K.=6,000
Zi=11,851
Zr=12,000
Si=0,000
Sd=-2,119
Sv=0,000
Vl=0,000
Vd=3,691
Vv=0,000

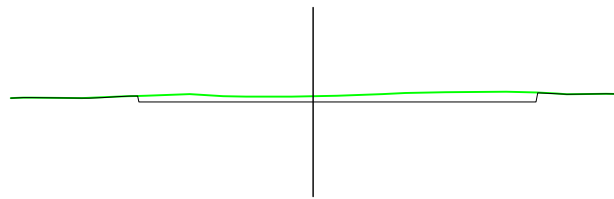


Perfil N. 5
P.K.=8,000
Zi=11,797
Zr=12,000
Si=0,000
Sd=-2,682
Sv=0,000
Vl=0,000
Vd=4,801
Vv=0,000

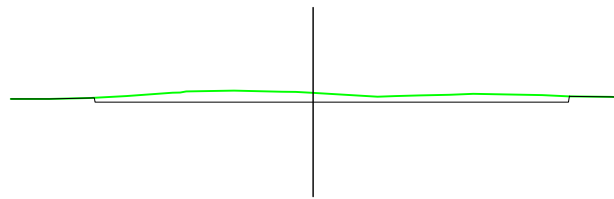


Perfil N. 6
P.K.=10,000
Zi=11,770
Zr=12,000
Si=0,000
Sd=2,511
Sv=0,000
Vl=0,000
Vd=5,193
Vv=0,000

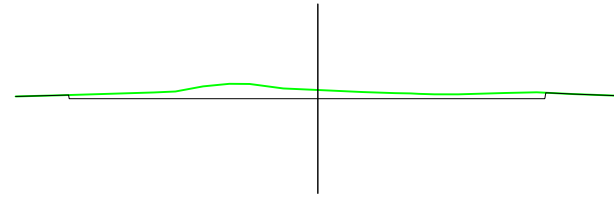


Perfil N. 7
P.K.=12,000
Zi=11,810
Zr=12,000
Si=0,000
Sd=1,328
Sv=0,000
Vl=0,000
Vd=3,838
Vv=0,000

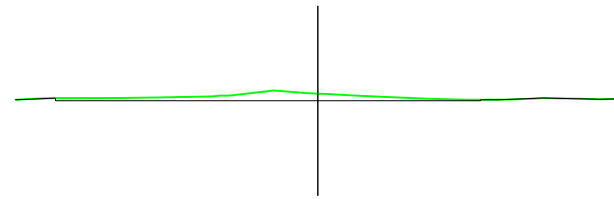


Perfil N. 8
P.K.=14,000
Zi=11,722
Zr=12,000
Si=0,000
Sd=1,735
Sv=0,000
Vl=0,001
Vd=3,063
Vv=0,000

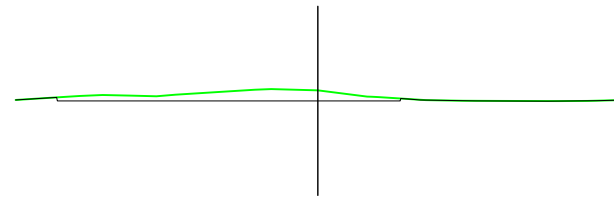


Perfil N. 9
P.K.=16,000
Zi=11,669
Zr=12,000
Si=0,000
Sd=2,158
Sv=0,000
Vl=0,000
Vd=3,893
Vv=0,000

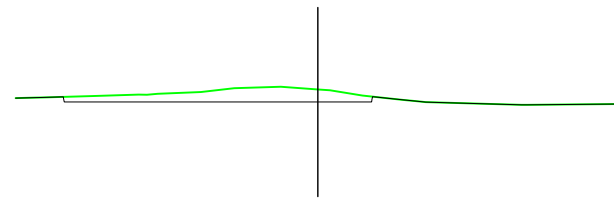


Perfil N. 10
P.K.=18,000
Zi=11,614
Zr=12,000
Si=0,000
Sd=2,240
Sv=0,000
Vl=0,000
Vd=4,398
Vv=0,000

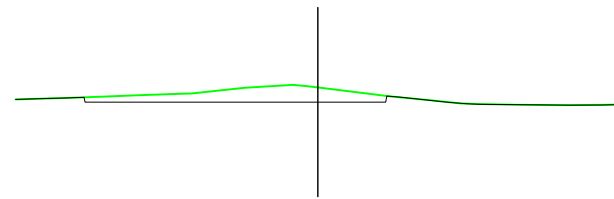


Perfil N. 11
P.K.=20,000
Zi=11,626
Zr=12,000
Si=0,000
Sd=2,243
Sv=0,000
Vl=0,001
Vd=4,483
Vv=0,000

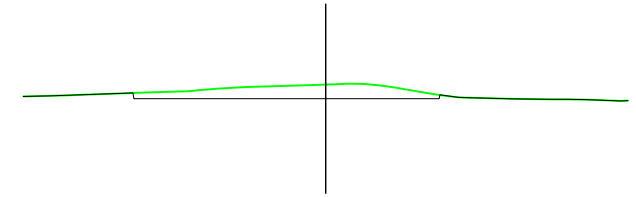


Perfil N. 12
P.K.=22,000
Zi=11,713
Zr=12,000
Si=0,000
Sd=1,321
Sv=0,000
Vl=0,000
Vd=3,564
Vv=0,000

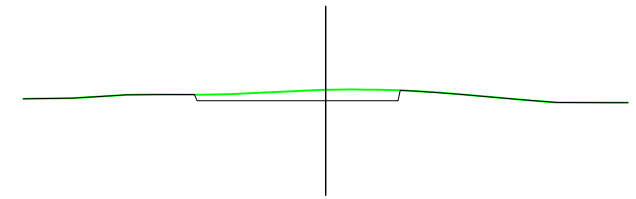

Perfil N. 13
P.K.=24,000
Zi=11,783
Zr=11,783
Si=0,000
Sd=0,000
Sv=0,000
Vl=0,000
Vd=1,321
Vv=0,000

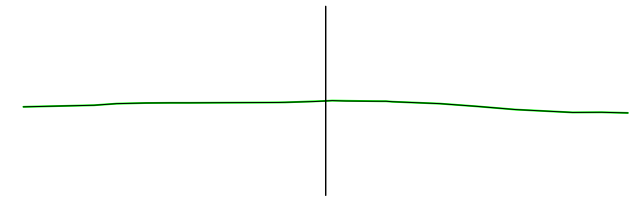

Perfil N. 14
P.K.=25,369
Zi=11,830
Zr=11,830
Si=0,000
Sd=0,000
Sv=0,000
Vl=0,000
Vd=0,000
Vv=0,000

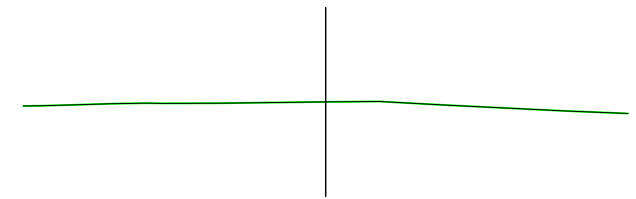



TODOS LOS PERFILES ESTÁN SEPARADOS ENTRE ELLOS UNA DISTANCIA DE 2m



Puerto de Ferrol

Autoridad Portuaria de Ferrol-San Cibrao

PROYECTO DE MEJORA DE CALADOS EN EL CANAL DE ENTRADA AL INTERIOR DE LA RÍA DE FERROL		PLANO Nº 6.01 1 de 1
DENOMINACION DEL PLANO PERFILES TRANSVERSALES DE DRAGADO ÁREA 1 A LA COTA -12		FECHA MARZO 2010 ESCALA 1/200
VºBº y APROBADO TÉCNICAMENTE EL DIRECTOR  EMILIO F. GARCÍA GARCÍA		EL AUTOR DEL PROYECTO:  JESÚS BUSTO MÍGUEZ