

Perfil N. 1
P.K.=0,000
Zl=-14,527
Zr=-14,527
St=0,000
Sd=0,000
Sv=0,000

Perfil N. 2
P.K.=5,000
Zl=-14,347
Zr=-14,347
St=0,000
Sd=0,000
Sv=0,000
Vl=0,000
Vd=0,000
Vv=0,000

Perfil N. 3
P.K.=10,000
Zl=-14,197
Zr=-14,197
St=0,000
Sd=0,678
Sv=0,000
Vl=0,001
Vd=1,694
Vv=0,000

Perfil N. 4
P.K.=15,000
Zl=-13,716
Zr=-13,716
St=0,001
Sd=1,798
Sv=0,000
Vl=0,003
Vd=6,189
Vv=0,000

Perfil N. 5
P.K.=20,000
Zl=-13,350
Zr=-13,350
St=0,000
Sd=2,924
Sv=0,000
Vl=0,002
Vd=11,204
Vv=0,000

Perfil N. 6
P.K.=25,000
Zl=-13,004
Zr=-13,004
St=0,000
Sd=3,383
Sv=0,000
Vl=0,000
Vd=15,767
Vv=0,000

Perfil N. 7
P.K.=30,000
Zl=-12,845
Zr=-12,845
St=0,000
Sd=3,232
Sv=0,000
Vl=0,001
Vd=16,540
Vv=0,000

Perfil N. 8
P.K.=35,000
Zl=-12,449
Zr=-12,449
St=0,000
Sd=4,069
Sv=0,000
Vl=0,001
Vd=18,255
Vv=0,000

Perfil N. 9
P.K.=40,000
Zl=-12,476
Zr=-12,476
St=0,000
Sd=5,170
Sv=0,000
Vl=0,001
Vd=23,099
Vv=0,000

Perfil N. 10
P.K.=45,000
Zl=-12,206
Zr=-12,206
St=0,000
Sd=7,817
Sv=0,000
Vl=0,000
Vd=32,467
Vv=0,000

Perfil N. 11
P.K.=50,000
Zl=-12,101
Zr=-12,101
St=0,000
Sd=8,117
Sv=0,000
Vl=0,001
Vd=39,834
Vv=0,000


Perfil N. 12
P.K.=55,000
Zl=-11,811
Zr=-12,000
St=0,000
Sd=14,549
Sv=0,000
Vl=0,002
Vd=56,665
Vv=0,000

Perfil N. 13
P.K.=60,000
Zl=-11,617
Zr=-12,000
St=0,000
Sd=22,937
Sv=0,000
Vl=0,001
Vd=93,715
Vv=0,000

Perfil N. 14
P.K.=65,000
Zl=-11,409
Zr=-12,000
St=0,000
Sd=33,214
Sv=0,000
Vl=0,000
Vd=140,377
Vv=0,000

Perfil N. 15
P.K.=70,000
Zl=-11,500
Zr=-12,000
St=0,000
Sd=32,334
Sv=0,000
Vl=0,000
Vd=163,870
Vv=0,000

Perfil N. 16
P.K.=75,000
Zl=-11,512
Zr=-12,000
St=0,000
Sd=25,162
Sv=0,000
Vl=0,000
Vd=143,740
Vv=0,000

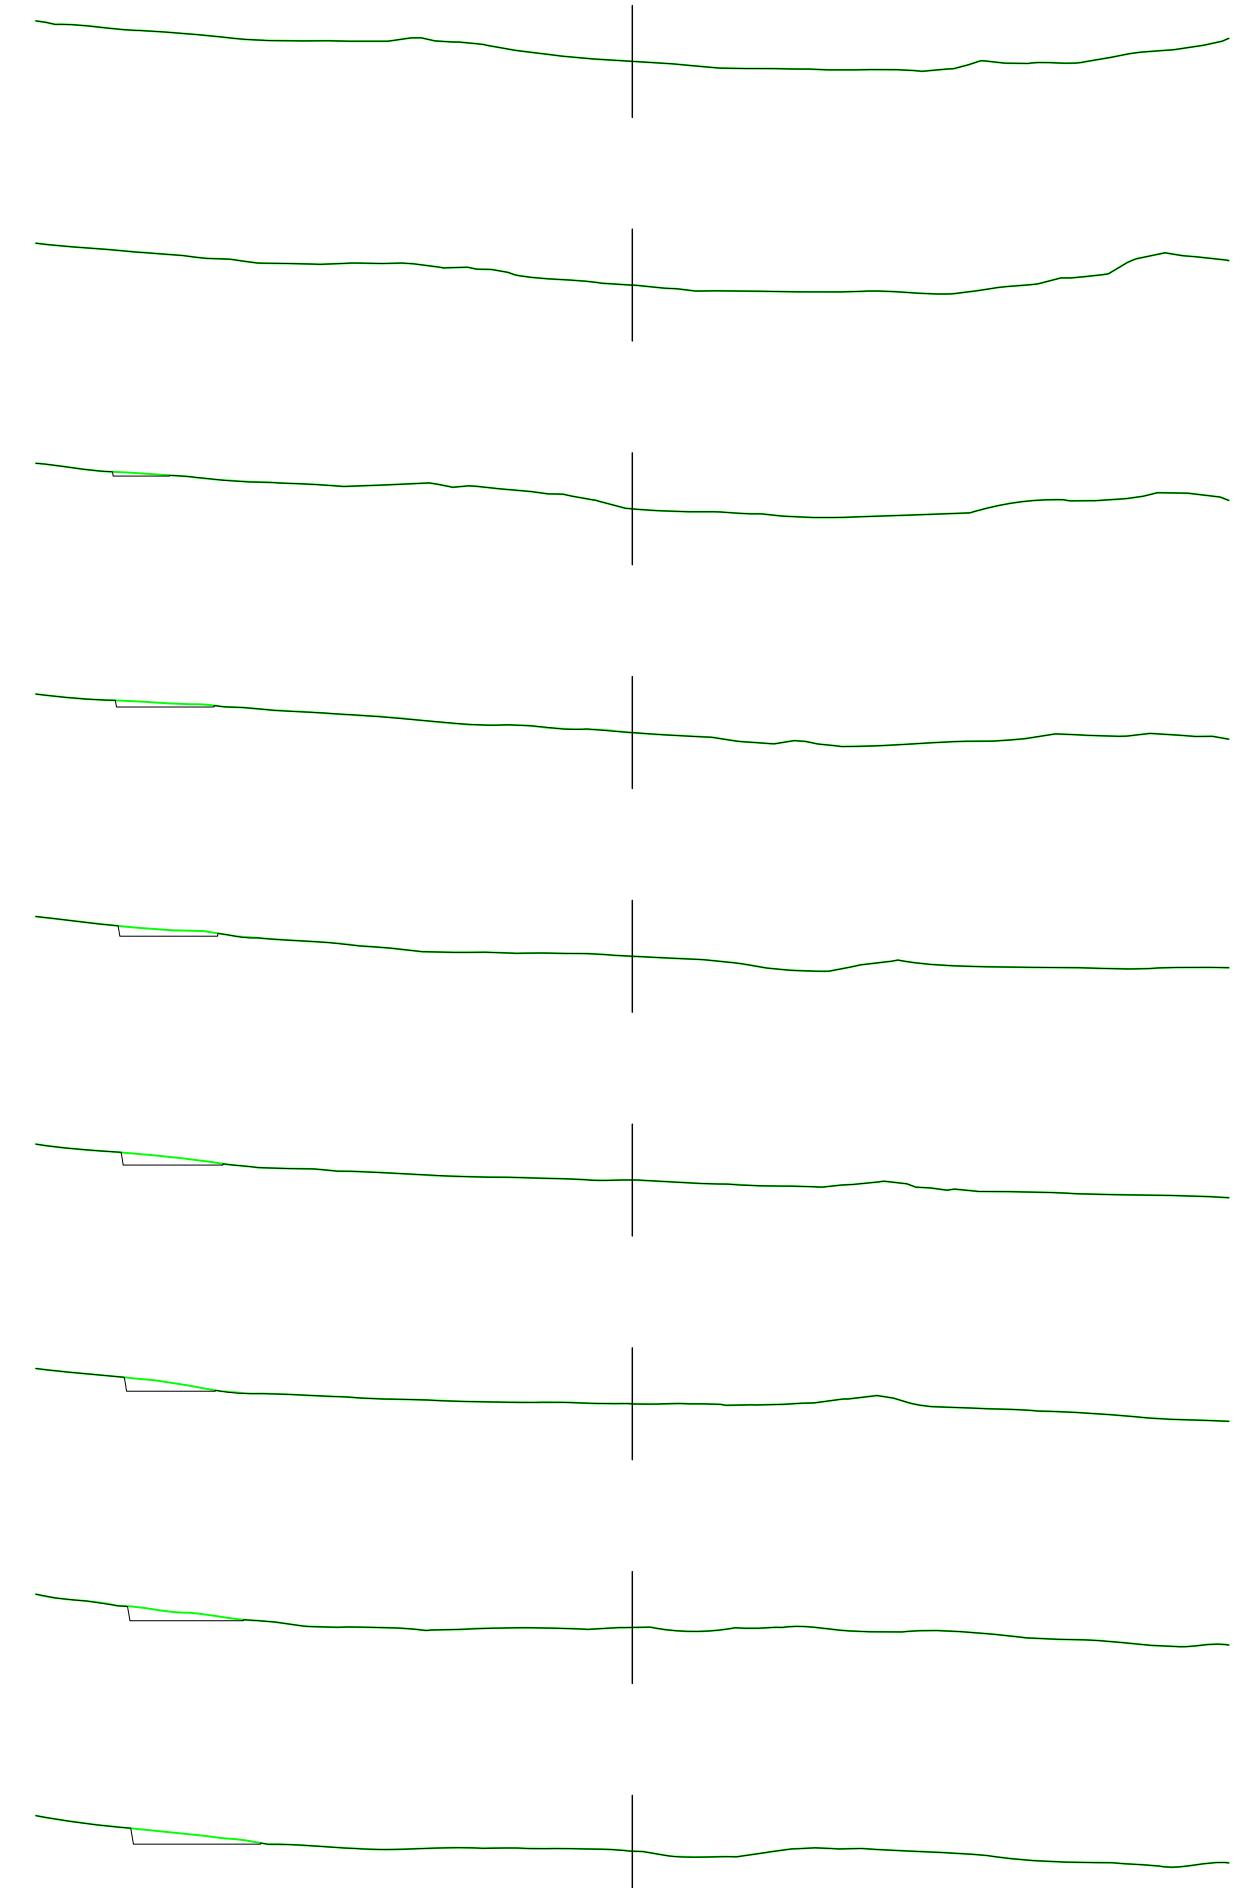

TODOS LOS PERFILES ESTÁN SEPARADOS ENTRE ELLOS UNA DISTANCIA DE 5m

 <p>Puerto de Ferrol Autoridad Portuaria de Ferrol-San Cibrao</p>			
PROYECTO DE MEJORA DE CALADOS EN EL CANAL DE ENTRADA AL INTERIOR DE LA RÍA DE FERROL		PLANO Nº 6.02 1 de 4	
DENOMINACION DEL PLANO PERFILES TRANSVERSALES DE DRAGADO ÁREA 2 A LA COTA -12		FECHA MARZO 2010	ESCALA 1/500
VºBº y APROBADO TÉCNICAMENTE EL DIRECTOR  EMILIO F. GARCÍA GARCÍA		EL AUTOR DEL PROYECTO:  JESÚS BUSTO MÍGUEZ	