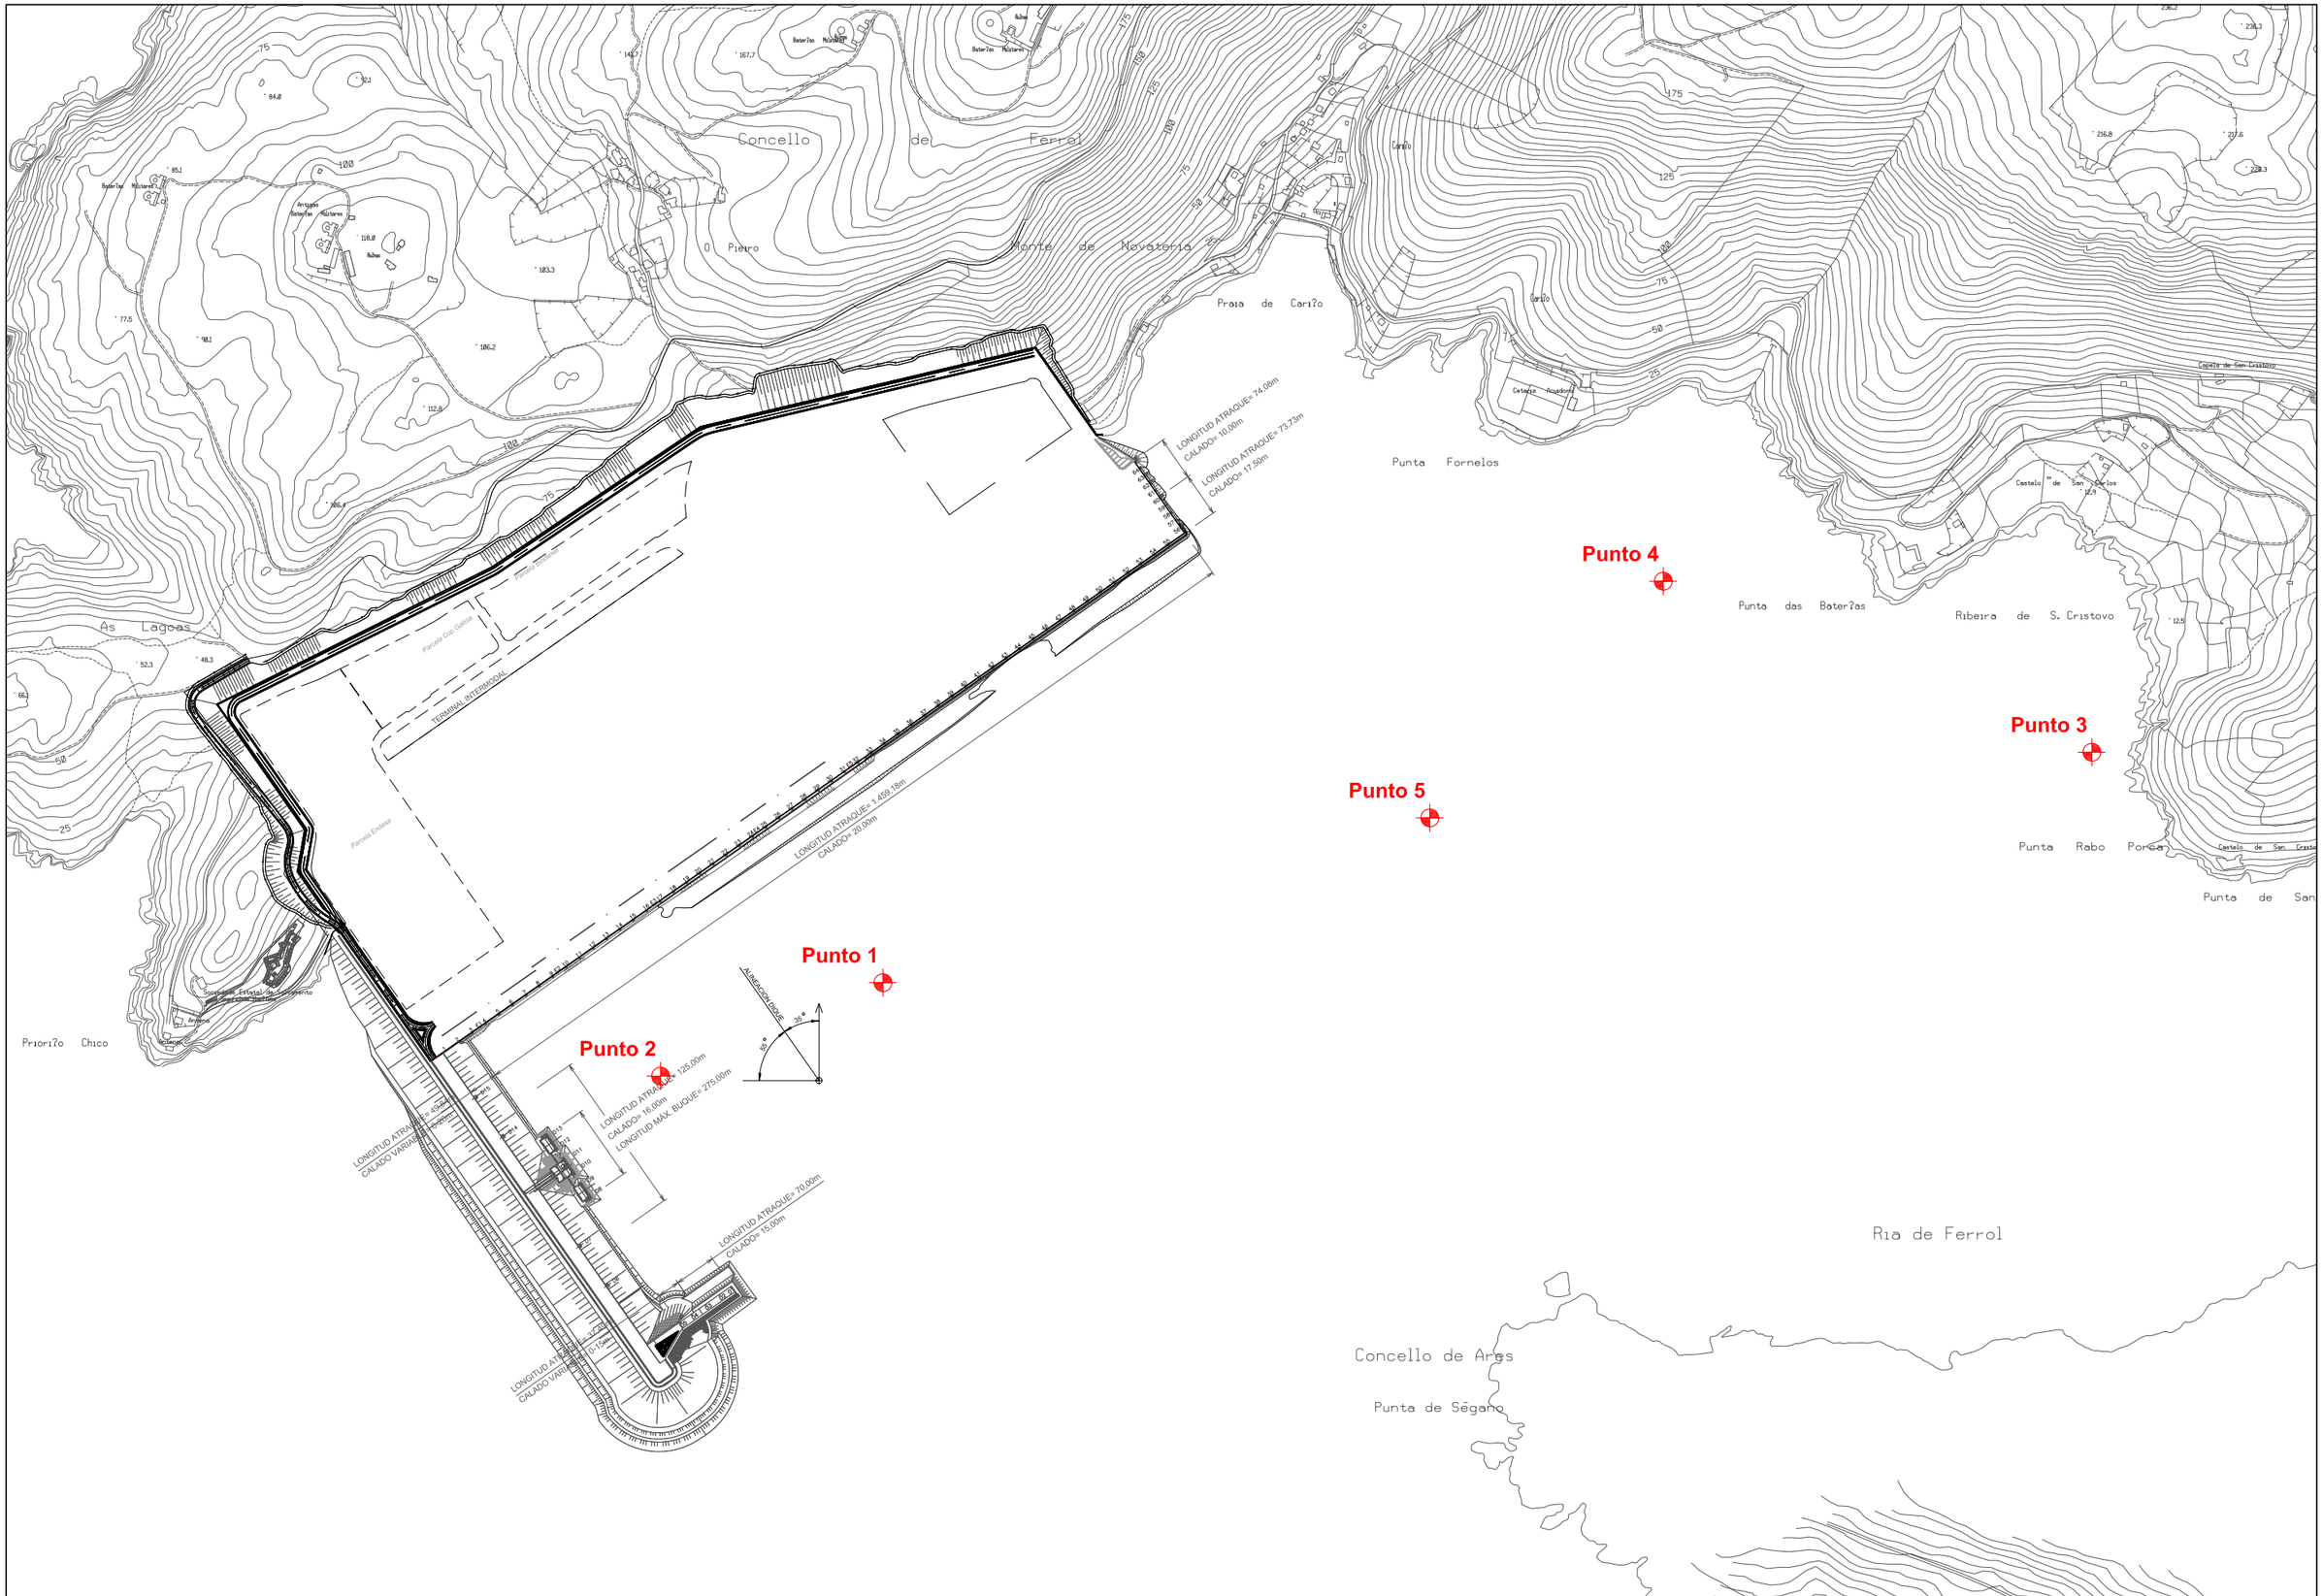

Puerto de Ferrol

Autoridad Portuaria de Ferrol-San Cibrao

ESCALA:	TITULO:	FECHA:	DESIGNACIÓN:	NUM. DE PLANO:
1:10.000	A.T. PARA LA EJECUCIÓN DE LOS CONTROLES NECESARIOS DURANTE LA EXTENSIÓN DEL PROGRAMA DE VIGILANCIA AMBIENTAL DEL PROYECTO AMPLIACIÓN DEL PUERTO DE FERROL (PUERTO EXTERIOR) 2ª FASE Y CONTROL DE CALIDAD DE AGUAS ASOCIADO A LA AUTORIZACIÓN DE VERTIDO DE AGUAS RESIDUALES FECALES DEPURADAS AL MAR PROCEDENTES DE LA RED DE PLUVIALES DE LA PRIMERA FASE DEL PUERTO EXTERIOR DE FERROL EN EL PERIODO COINCIDENTE CON LA CITADA EXTENSIÓN	MAYO 2010	CONTROL BIONÓMICO Y SEDIMENTOLÓGICO	1
				HOJA NUM. 1 DE 1