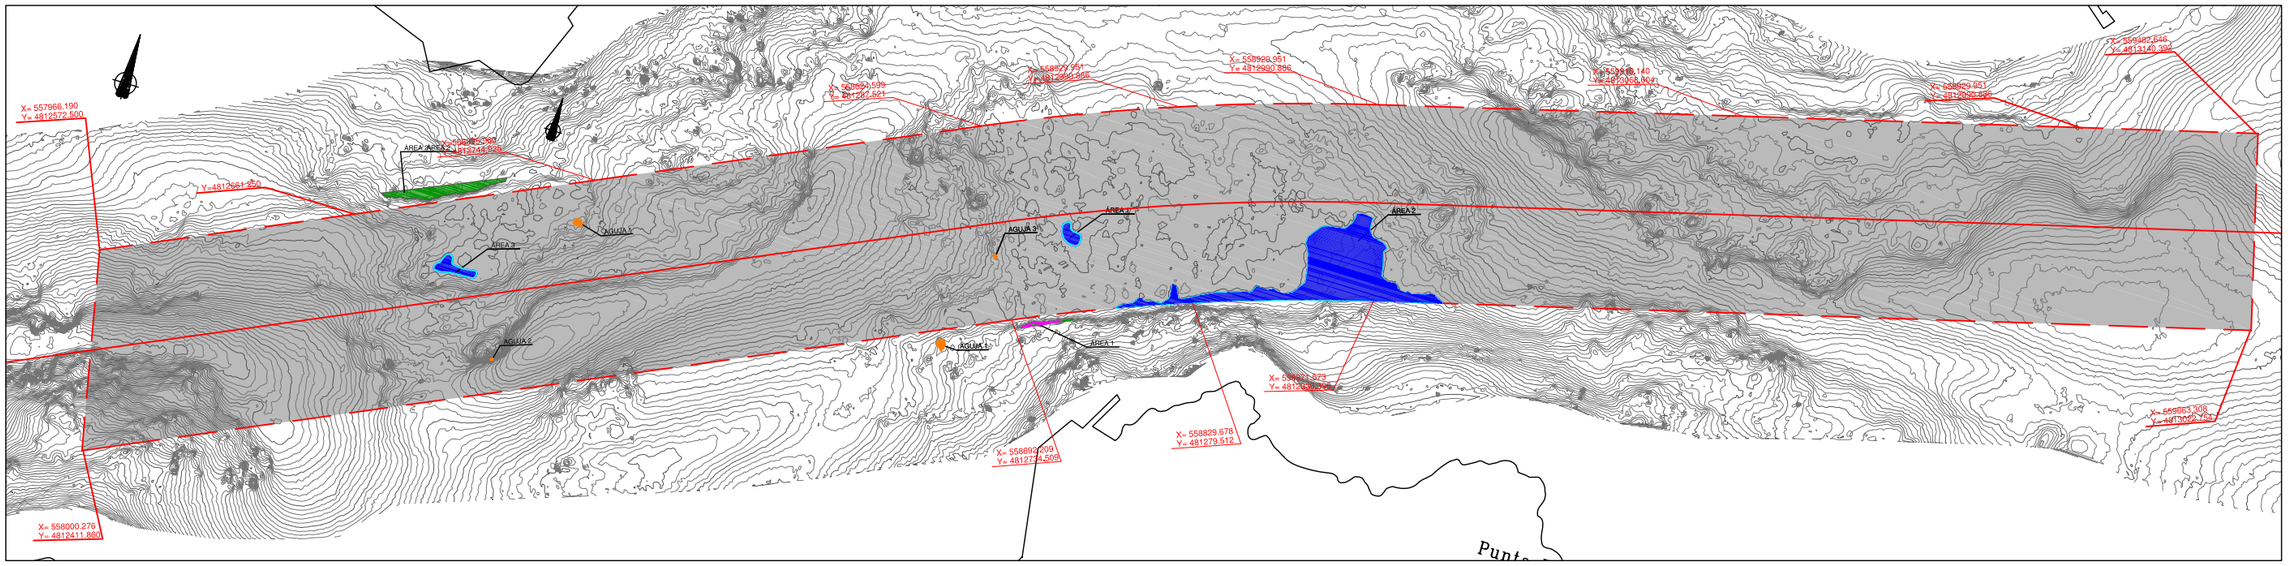

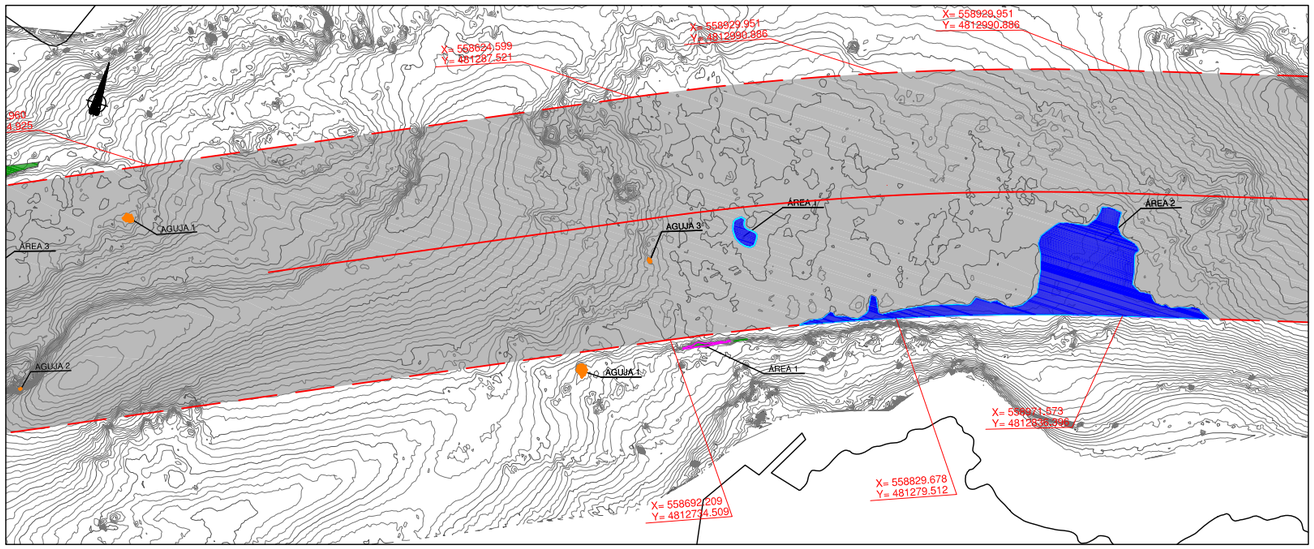

ZONAS DE DRAGADO A LA COTA -12

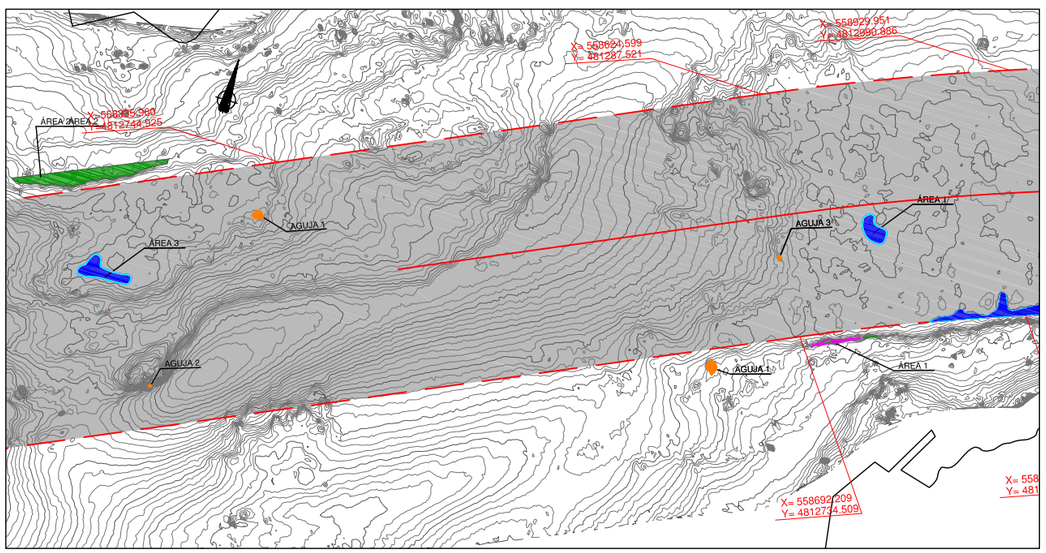

ZONAS DE DRAGADO A LA COTA -10

LEYENDA

- ACUMULACIÓN DE ARENA
- ROCA
- ACUMULACIÓN DE PIEDRAS

Puerto de Ferrol

Autoridad Portuaria de Ferrol–San Cibrao

PROYECTO	PLANO Nº
DE MEJORA DE CALADOS EN EL CANAL DE ENTRADA AL INTERIOR DE LA RÍA DE FERROL	3 (1 de 1)
DENOMINACION DEL PLANO: PLANTA GENERAL DE LAS OBRAS	FECHA: MARZO 2010 — ESCALA: 1/4.000

VºBº y APROBADO TECNICAMENTE EL DIRECTOR
EMILIO F. GARCÍA GARCÍA

EL AUTOR DEL PROYECTO:
JESÚS BUSTO MÍGUEZ